



ΕΦΗΜΕΡΙΣ ΤΗΣ ΚΥΒΕΡΝΗΣΕΩΣ

ΤΗΣ ΕΛΛΗΝΙΚΗΣ ΔΗΜΟΚΡΑΤΙΑΣ

ΤΕΥΧΟΣ ΤΕΤΑΡΤΟ **Αρ. Φύλλου 907**

1 Σεπτεμβρίου 2005

ΠΕΡΙΕΧΟΜΕΝΑ

ΑΠΟΦΑΣΕΙΣ

ΑΠΟΦΑΣΕΙΣ

Αριθ. 2451 (1)

Κήρυξη ως αναδασωτέας έκτασης εμβαδού 75,00 τ.μ. στη θέση « Κορδέλα Παντόπουλου ή Κοπρισιά» Περιφέρειας Δ.Δ. Αγριοβοτάνου, Δήμου Αρτεμισίου, του Νομού Εύβοιας.

Ο ΓΕΝΙΚΟΣ ΓΡΑΜΜΑΤΕΑΣ
ΠΕΡΙΦΕΡΕΙΑΣ ΣΤΕΡΕΑΣ ΕΛΛΑΔΑΣ

Έχοντας υπόψη:

1. Τις διατάξεις των άρθρων 24 παρ. 1 και 117 παρ. 3 του Συντάγματος.

2. Τις διατάξεις του ν. 2503/1997 « Διοίκηση - Οργάνωση - Στελέχωση της Περιφέρειας κ.λπ.».

3. Τις διατάξεις του ν. 998/1979 «Περί προστασίας των δασών και των δασικών εν γένει εκτάσεων της χώρας», όπως τροποποιήθηκαν με το ν. 3208/2003 και συγκεκριμένα:

α) του άρθρου 41 παρ. 1, όπως συμπληρώθηκε με το άρ. 1 παρ. 8 του ν. 3208/2003

β) του άρθρου 38 παρ. 1

4. Τις διαταγές του Υπουργείου Γεωργίας:

α) 160417/1180/8.7.1980

β) 182447/3049/24.9.1980

5. Την υπ' αριθμ. 1118/1.6.2005 πρόταση του Δασαρχείου Ιστιαίας από την οποία προκύπτει ότι η έκταση που αναφέρεται στο θέμα είχε κατά το χρόνο καταστροφής της που έγινε από παράνομη εκχέρσωση, στις αρχές του έτους 2004, από τον Ευστάθιο Γ. Τσιαρτσιανίδη, κάτοικο Αθηνών, δασικό χαρακτήρα κατά την έννοια του άρθρου 3 παρ. 1 του ν. 998/1979, όπως τροποποιήθηκε με το ν. 3208/2003, καλυπτόμενη από βλάστηση αειφύλλων - πλατυφύλλων (υπόροφος δάσους χαλεπίου πεύκης) και ως εκ τούτου επιβάλλεται η κήρυξη της ως αναδασωτέας.

6. Την υπ' αριθμ. 1797/14.6.2005 αναφορά της Δ/νσης Δασών Ν. Εύβοιας, αποφασίζουμε:

Κηρύσσουμε αναδασωτέα, την ιδιωτική δασική έκταση, εμβαδού 75,00 τ.μ. στη θέση «Κορδέλα Παντόπουλου ή Κοπρισιά» περιφέρειας Δ.Δ. Αγριοβοτάνου, Δήμου Αρτεμισίου, με σκοπό, αφ'ενός μεν τη διατήρηση του δασικού της χαρακτήρα, ώστε να αποκλειστεί η διάθεση της για άλλο προορισμό, αφ' ετέρου δε την επαναδημιουργία της δασικής βλάστησης με φυσική αναγέννηση.

Προσδιορίζεται από τα στοιχεία Α-Β-Γ-Δ-Ε -Α όπως φαίνεται στο συνημμένο διάγραμμα το οποίο αποτελεί αναπόσπαστο μέρος της αποφάσεως αυτής και έχει όρια:

Ανατολικά: Με ιδιωτικό Δάσος χαλεπίου πεύκης Α.Δ.Σ. Αγριοβοτάνου.

Δυτικά: Με έκταση αγροτικού χαρακτήρα.

Βόρεια: Με έκταση αγροτικού χαρακτήρα.

Νότια: Με ιδιωτικό Δάσος χαλεπίου πεύκης Α.Δ.Σ. Αγριοβοτάνου.

Η απόφαση αυτή ισχύει από της κοινοποιήσεως της αρμοδίως και προ της δημοσιεύσεως της στην Εφημερίδα της Κυβερνήσεως (άρθρο 37 ν. 3200/1955).

Επιτρέπεται υποβολή κατ' αυτής αίτησης ακύρωσης στο Σ.τ.Ε. μέσα σε προθεσμία εξήντα (60) ημερών, που αρχίζει από την επομένη της δημοσίευσης της (άρθρο 46 π.δ. 18/1989).

Από τις διατάξεις της απόφασης αυτής δεν προκαλείται δαπάνη σε βάρος του Κρατικού Προϋπολογισμού .

Η απόφαση αυτή να δημοσιευθεί στην Εφημερίδα της Κυβερνήσεως.

Λαμία, 28 Ιουλίου 2005


Ο Γενικός Γραμματέας Περιφέρειας
ΚΩΝΣΤΑΝΤΙΝΟΣ ΕΞΑΡΧΟΣ

ΤΟΠΟΓΡΑΦΙΚΟ ΔΙΑΓΡΑΜΜΑ

Ιδιωτικού δάσους Χαλεπίου πεύκης Α.Δ.Σ. Αγριοβοτάνου στη θέση **«Κορδέλα Παντόπουλου ή Κοπρισιά»** περιοχής Δημοτικού διαμερίσματος Αγριοβοτάνου, Δήμου Αρτεμισίου-Ν. Εύβοιας που εκχερσώθηκε παράνομα για λογαριασμό του Ευσταθίου Τσιαρτσιανίδη κάτοικου Αθηνών και προτείνεται να κηρυχθεί ως αναδασωτέο .

Εμβαδού$_{(Α.Β.Γ.Δ.Ε.Α)}$=75,00τ.μ

ΚΛΙΜΑΚΑ 1: 250

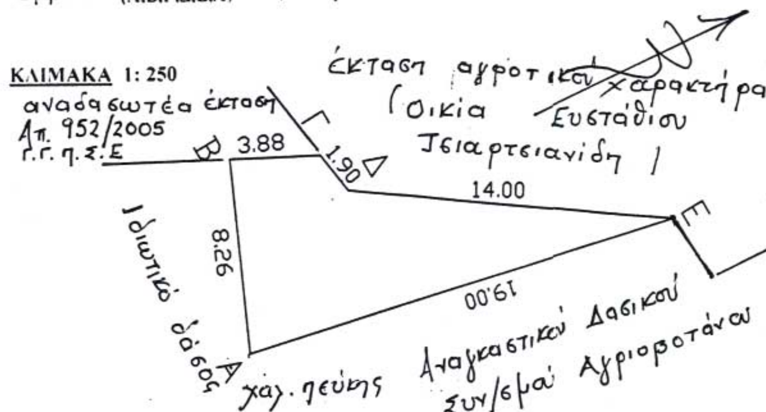

Συντεταγμένες ΕΓΣΑ-87

Σημεία	Χ	Ψ
Α	439686.25	4318908.89
Β	439678.74	4318912.35
Γ	439680.59	4318915.76
Δ	439682.47	4318916.04
Ε	439690.70	4318927.36



ΑΠΟΣΠΑΣΜΑ ΧΑΡΤΗ Γ.Υ.Σ
ΦΥΛΛΟ 5440/8
ΚΛΙΜΑΚΑ 1:5.000

ανωτέρω θέση **ΥΠΟΜΝΗΜΑ**
έκτασηπου προτείνεται να κηρυχθεί ως αναδασωτέα.

ΕΘΝΙΚΟ ΤΥΠΟΓΡΑΦΕΙΟ
Για τεχνικούς λόγους στο σχεδιάγραμμα έγινε σμίκρυνση κατά ποσοστό 78 %

Ανήκει στην αριθμ. 2451/2005 απόφασή μας.

ΘΕΩΡΗΘΗΚΕ
Λαμία 28 -7- 2005
Ο ΓΕΝΙΚΟΣ ΓΡΑΜΜΑΤΕΑΣ Π.Σ.Ε.



Κ... Έξαρχος

ΕΛΕΓΧΘΗΚΕ
Ημερομηνία 1-6-2005
Ο ΔΑΣΑΡΧΗΣ



Ευστάθιος Νικολάου
Δασολόγος

Ημερομηνία 31/5/2005
Ο ΣΥΝΤΑΚΤΗΣ

Ιωάννης Κ. Ζάραγκας
Δασοπόνος ΤΕ με Α' βαθ.

Αριθ. οικ/2825 (2)

Τροποποίηση (μείωση) ορίων οικισμού Περατιάς Δ.Δ. Περατιάς Δήμου Παλαίρου Νομού Αιτωλοακαρνανίας.

Ο ΝΟΜΑΡΧΗΣ ΑΙΤΩΛΟΑΚΑΡΝΑΝΙΑΣ

Έχοντας υπόψη:

1. Τις διατάξεις των άρ. 1, 3, 70 του ν.δ. της 17.7.1923 «περί σχεδίων πόλεων κ.λπ.».

2. Τις διατάξεις του άρ. 3 του ν. 2218/1994/ΦΕΚ/Α΄ και του άρ. 6 του ν. 2240/1994/ΦΕΚ 153 Α «περί Νομαρχιακής Αυτοδιοίκησης».

3. Το ΦΕΚ 355/Β/4.5.1995 «Δημοσίευση Οργανισμού Νομαρχιακής Αυτοδιοίκησης Αιτωλοακαρνανίας» όπως τροποποιήθηκε και ισχύει.

4. Τις διατάξεις του άρθρου 29 του ν. 2831/2000 (ΦΕΚ 140/Α/2000) όπως τροποποιήθηκε με το άρθρο 10 του ν. 3044/02 (ΦΕΚ 197/Α/27.8.2002).

5. Την υπ' αριθμ. 3200/2004/15.7.2005 εισήγηση της Δ/νσης Πολεοδομίας Ν. Αιτωλοαρκανανίας.

6. Την υπ' αριθμ. 216/15.1.2003/ΦΕΚ 63/Β/24.1.2003 απόφαση Νομάρχη Αιτωλοακαρνανίας περί «Μεταβίβαση αρμοδιοτήτων στους Βοηθούς Νομάρχες».

7. Την υπ' αριθμ. 334/11.1.2005 απόφαση Νομάρχη Αιτωλοαρκανανίας (ν. 3274/2004 άρθρο 4, ΦΕΚ 195/τ.Α./19.10.2004) ΦΕΚ 39/Ν.Π.Δ.Δ./24.2.2005 περί ορισμού Γενικού Γραμματέα Νομαρχιακής Αυτοδιοίκησης.

8. Τις διατάξεις του π.δ. της 24.4.1985 «Κατηγορίες οικισμών κάτω από 2000 κατ. και καθορισμός ορίων», (ΦΕΚ 181/Δ/1985).

9. Το σχεδιάγραμμα ορίων οικισμού του Μηχ/κου Γρηγορίου Ευαγ. Μπουρσίνου.

10. Τις υπ' αριθμ. 2/2003 και 2/2005 αποφάσεις Δ.Σ. Δήμου Παλαίρου.

11. Το υπ' αριθμ. 1084/15.7.2005 έγγραφο του Τ.Π.Ε. Αμφιλοχίας.

12. Την αυτοψία του υπαλλήλου Μηχ/κου της Δ/νσης Πολεοδομίας Αιτωλοαρκανίας Σαράμπαλη κατά την οποία διαπιστώθηκε ότι η εν λόγω περιοχή αποτελεί ελαιώνα, καθώς και ότι εντός αυτής δεν υπάρχουν κτίσματα.

13. Το γεγονός ότι τηρήθηκε η διαδικασία των εγκ. 1/61 και 8/75 του ΥΠΕΧΩΔΕ.

14. Τη σύμφωνη γνωμοδότηση του Συμβουλίου Χ.Ο.Π. του Ν. Αιτωλοαρκανανίας όπως διατυπώθηκε στην 10η/2005 πράξη, θέμα 6ο αυτού.

15. Το γεγονός ότι δεν προκαλείται δαπάνη σε βάρος του κρατικού προϋπολογισμού (αρθρ. 29 Α του ν. 1558/1985) όπως αυτό προστέθηκε με το αρθρ. 27 του ν. 2081/1992 (ΦΕΚ 154/Α), αποφασίζουμε:

Εγκρίνεται η τροποποίηση ορίων οικισμού Περατιάς στο Δ.Δ. Περατιάς Δήμου Παλαίρου Νομού Αιτωλοακαρνανίας με μείωση της έκτασης του οικισμού επειδή αυτή η έκταση είναι γεωργική γη, όπως ακριβώς απεικονίζεται και στο συνημμένο τοπογραφικό διάγραμμα το οποίο αποτελεί αναπόσπαστο τμήμα αυτής της απόφασης.

Η απόφαση αυτή να δημοσιευθεί στην Εφημερίδα της Κυβερνήσεως.

Ι.Π. Μεσολογγίου, 25 Ιουλίου 2005

Ο Νομάρχης κ.α.α.
Ο Αναπληρωτής Νομάρχης
ΔΗΜΗΤΡΙΟΣ ΓΕΡΟΠΑΝΤΑΣ

ΝΟΜΟΣ: ΑΙΤΩΛΟΑΚΑΡΝΑΝΙΑΣ
ΟΙΚΙΣΜΟΣ: ΠΕΡΑΤΙΑ

ΝΟΜΑΡΧΙΑΚΗ ΑΥΤΟΔΙΟΙΚΗΣΗ ΑΙΤΩΛ/ΝΙΑΣ
ΠΕΡΙΒΑΛΛΟΝΤΟΣ
104/05 6ο
2825


Μεσολόγγι 25/7/05
Ε.Ν.
Ο Δ/ΝΤΗΣ



Δημήτριος
Αγρον. Τοπ/φος Μηχ/κος

ΤΡΟΠΟΠΟΙΗΣΗ ΟΡΙΩΝ ΟΙΚΙΣΜΟΥ ΠΕΡΑΤΙΑΣ

ΕΘΝΙΚΟ ΤΥΠΟΓΡΑΦΕΙΟ
Για τεχνικούς λόγους στο σχεδιάγραμμα
έγινε σμίκρυνση κατά ποσοστό 73 %

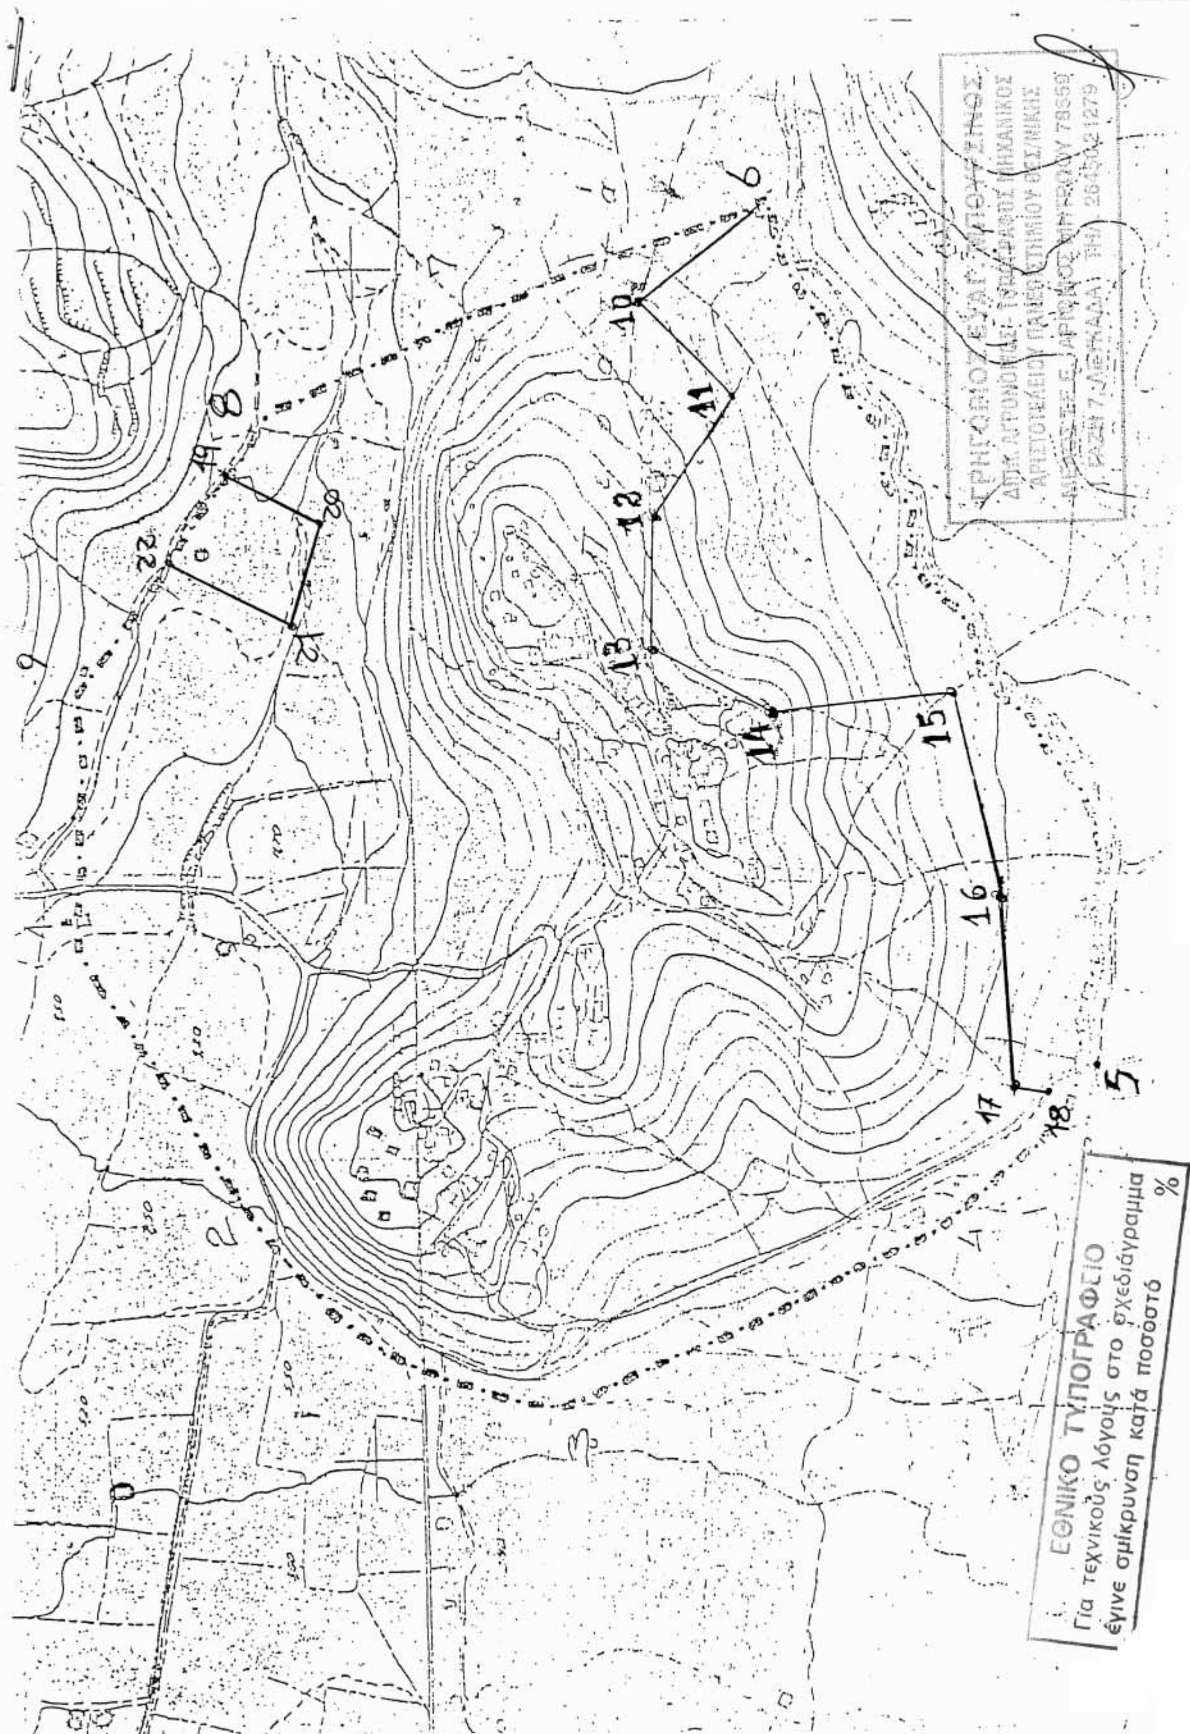

ΕΘΝΙΚΟ ΤΥΠΟΓΡΑΦΕΙΟ
Για τεχνικούς λόγους στο σχεδιάγραμμα
έγινε σμίκρυνση κατά ποσοστό
%
5
6
8
10
11
12
13
14
15
16
17
18
19
20
21
22

Αριθ. 12/2982 (3)

Τροποποίηση ρυμοτομικού σχεδίου Χρυσούπολης στο Ο.Τ. Γ357.

Ο ΝΟΜΑΡΧΗΣ ΚΑΒΑΛΑΣ

Έχοντας υπόψη:

1. Τις διατάξεις του ν.δ/τος της 17.7.1923 «περί σχεδίων πόλεων κ.λπ.» όπως ισχύει σήμερα και ειδικότερα τα άρθρα 1, 2, 3 και 70 αυτού.

2. Τις διατάξεις του άρθρου 29 του ν. 2831/2000, όπως τροποποιήθηκε με το άρθρο 10 του ν. 3044/2002.

3. Τις διατάξεις του Κεφ. ii του από 3.4.1929 π.δ/τος που διατηρήθηκαν σε ισχύ με το άρθρο 31 § 3 του ν. 1577/1985.

4. Την υπ' αριθμ. 282/2004 απόφαση του Δημοτικού Συμβουλίου Χρυσούπολης.

5. Την υπ' αριθμ. 4/32/19.5.2005 ομόφωνη γνωμοδότηση του ΣΧΟΠ Ν. Καβάλας.

6. Το γεγονός από τις διατάξεις της απόφασης αυτής δεν προκαλείται δαπάνη σε βάρος του κρατικού προϋπολογισμού ή του προϋπολογισμού του Δήμου Χρυσούπολης και επειδή η περιοχή βρίσκεται στην επέκταση του σχεδίου, έχει πρόσωπο στην περιμετρική οδό της πόλης και η πρόσβαση και αυτή είναι δυνατή χωρίς να παρενοχλούνται γειτονικές κατοικίες, αποφασίζουμε:

1. Εγκρίνεται η τροποποίηση των όρων δόμησης στο Ο.Τ. Γ357, ώστε να επιτρέπεται η χρήση συνεργείων επισκευής συντήρησης αυτοκινήτων (ηλεκτρολογεία) και όπως φαίνεται στο τοπογραφικό διάγραμμα που συνοδεύει την απόφαση αυτή και υπογράφεται από τον Προϊστάμενο της Δ.Π. Ν. Καβάλας.

2. Κατά της απόφασης αυτής επιτρέπεται σύμφωνα με την παρ. 12 άρθρο 18 του ν. 2218/1994 προσφυγή ενώπιον του Γεν. Γραμματέας Περιφέρειας Ανατολικής Μακεδονίας - Θράκης, μόνο για παράβαση Νόμου σε προθεσμία 30 ημερών.


Η ισχύς της απόφασης αυτής αρχίζει από τη δημοσίευσή της στην Εφημερίδα της Κυβερνήσεως.

Η απόφαση αυτή να δημοσιευθεί στην Εφημερίδα της Κυβερνήσεως.

Καβάλα, 26 Ιουλίου 2005

Ο Νομάρχης
ΘΕΟΔΩΡΟΣ ΚΑΛΛΙΟΝΤΖΗΣ


ΚΟΛΟΚΟΤΡΩΝΗ
ΠΑΠΑΓΟΥ
ΕΘΝΙΚΟ ΤΥΠΟΓΡΑΦΕΙΟ
Για τεχνικούς λόγους στο σχεδιάγραμμα
έγινε σμίκρυνση κατά ποσοστό 30 %

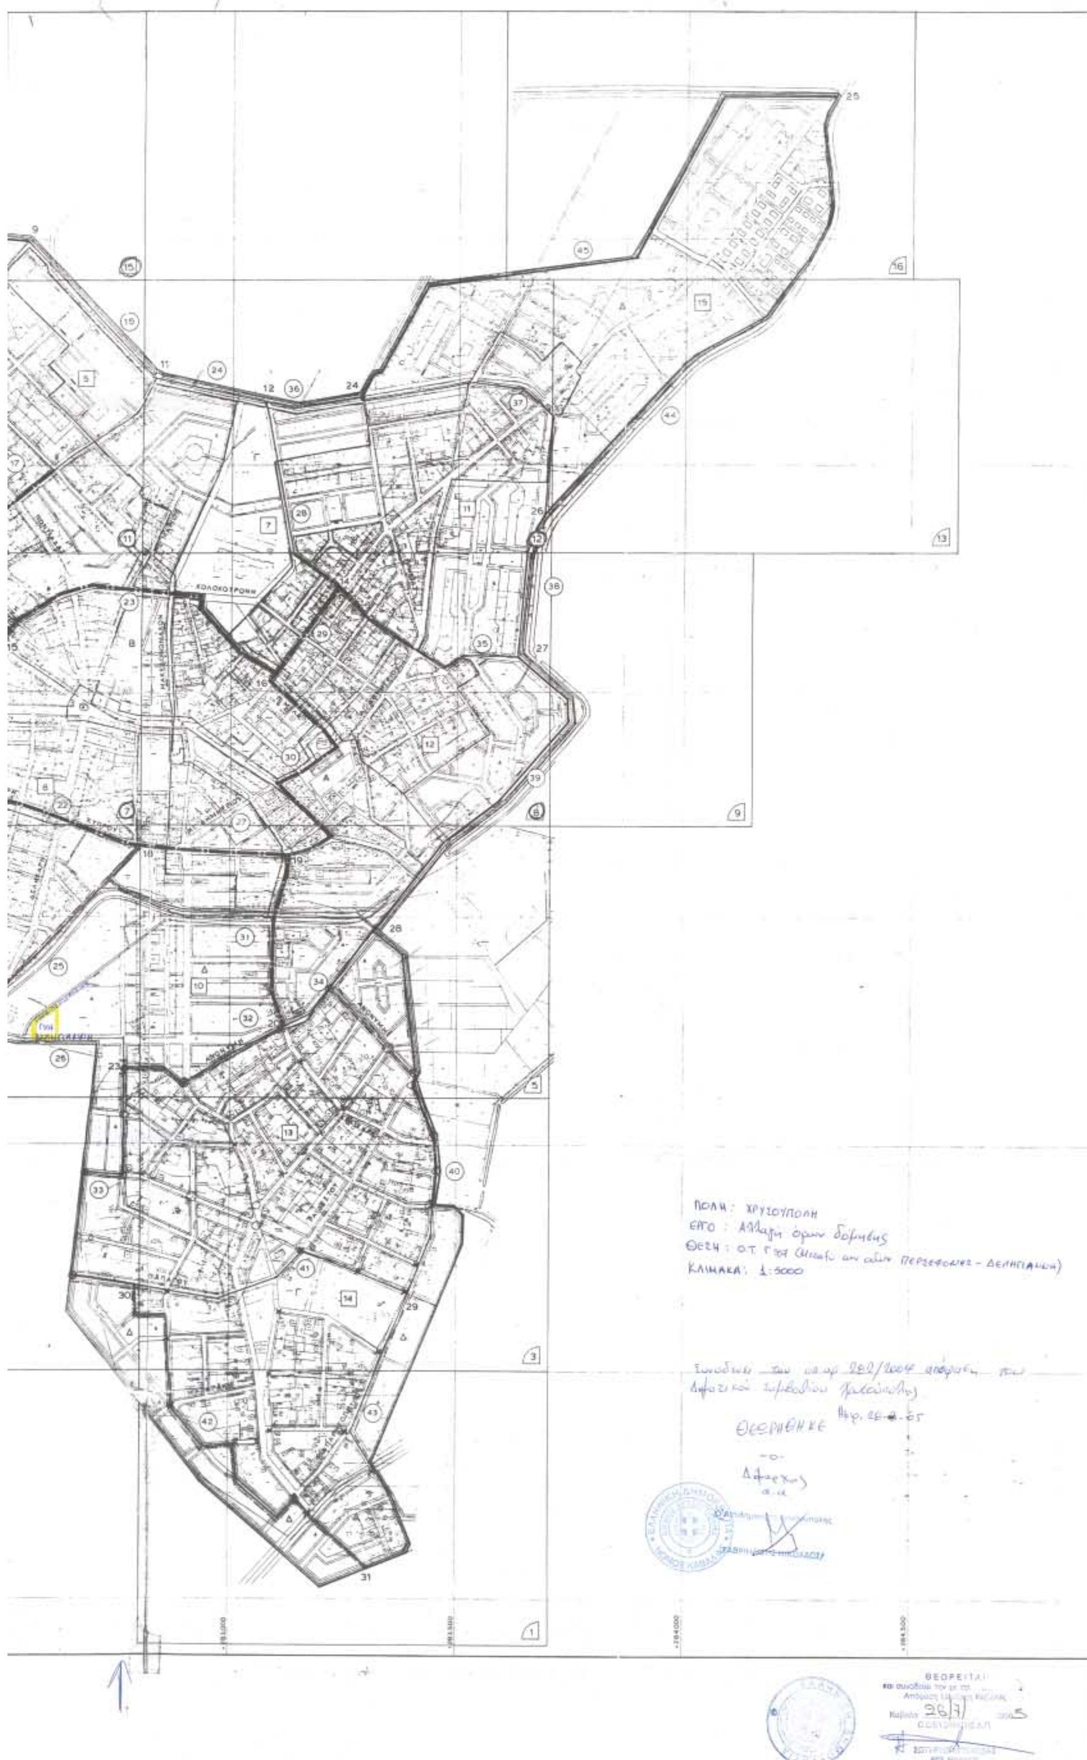
ΚΟΛΟΚΟΤΡΩΝΗ
ΠΟΛΗ: ΧΡΥΣΟΥΠΟΛΗ
ΕΡΓΟ: Αλλαγή όρων δόμησης
ΘΕΣΗ: Ο.Τ. Γ304 (μεταξύ των οδών ΠΕΡΣΕΦΟΝΗΣ - ΔΕΛΗΓΙΑΝΝΗ)
ΚΛΙΜΑΚΑ: 1:5000
ΘΕΩΡΗΘΗΚΕ
-ο-
ΘΕΩΡΕΙΤΑΙ